


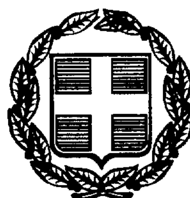

ΕΦΗΜΕΡΙΣ ΤΗΣ ΚΥΒΕΡΝΗΣΕΩΣ

ΤΗΣ ΕΛΛΗΝΙΚΗΣ ΔΗΜΟΚΡΑΤΙΑΣ

ΤΕΥΧΟΣ ΤΕΤΑΡΤΟ Αρ. Φύλλου 313

6 Μαΐου 1999

ΑΠΑΛΛΟΤΡΙΩΣΕΙΣ

ΑΠΟΦΑΣΕΙΣ

Αριθ. 1033868/3171/Β0011

Καθορισμός των ορίων του αιγιαλού και δημιουργία ζώνης παραλίας στη θέση Άγιος Ιωάννης, Κοινότητας Κοντιά, νήσου Λήμνου, Νομού Λέσβου. Ενδιαφερόμενη η Κοινότητα Κοντιά.

Ο ΥΠΟΥΡΓΟΣ ΟΙΚΟΝΟΜΙΚΩΝ

Έχοντας υπόψη:

1. Τις διατάξεις των άρθρων 1 μέχρι και 7 του Α.Ν. 2344/1940 «Περί αιγιαλού και παραλίας», όπως τροποποιήθηκαν και συμπληρώθηκαν με τις διατάξεις:

α) Του άρθρου 13 του Ν 1078/1980, και

β) Του άρθρου 23 του Ν 1337/1983.

2. Τις διατάξεις της παραγράφου 9 του άρθρου 1 του κεφαλαίου Β΄ της Ο. 208/181/26.4.1982 (ΦΕΚ 214/26.4.1982 τεύχος Β΄) Κοινής Απόφασης των Υπουργών των Προεδρίας της Κυβερνήσεως και Οικονομικών «Αναμόρφωση Συλλογικών Οργάνων Γνωμοδοτικής και Αποφασιστικής Αρμοδιότητας του Υπουργείου Οικονομικών».

3. Την από 4.12.1997 Έκθεση της Επιτροπής καθορισμού των ορίων του αιγιαλού και παραλίας και θέσεων αμμοληψίας, που καθόρισε τα όρια του αιγιαλού και της παραλίας στην περιοχή Άγιος Ιωάννης, Κοινότητας Κοντιά, νήσου Λήμνου, Νομού Λέσβου και το από Ιουλίου 1994 τοπογραφικό διάγραμμα, με κλίμακα 1:500, του Νίκου Τσολακούδη, Πολιτικού Μηχανικού, που ελέγχθηκε για την ακρίβεια της αποτύπωσης από τον Βασίλειο Ιωάννου, Τοπογράφο Μηχανικό, Προϊστάμενο του Γραφείου Μηχανικού Λήμνου, την 11.1.1995 και θεωρήθηκε από τον ανώτερω την ίδια ημέρα.

4. Τη σύμφωνη γνώμη του Γενικού Επιτελείου Ναυτικού, που διατυπώθηκε στο Φ.544.5/1043/98/Σχ.1717/10.12.1998 έγγραφό του.

5. Τη με Α.Π. 1087903/1481/0006Β/28.8.1997 απόφαση του Υπουργού Οικονομικών «Περί ανάθεση αρμοδιοτήτων στους Προϊσταμένους των περιφερειακών Υπηρεσιών του Υπουργείου Οικονομικών πλην Γ.Λ.Κ. και Γ.Χ.Κ.», αποφασίζουμε:

Επικυρώνουμε την από 4.12.1997 έκθεση της Επιτροπής καθορισμού των ορίων του αιγιαλού και παραλίας και θέσεων αμμοληψίας, που καθόρισε τα όρια του αιγιαλού και της παραλίας στην περιοχή Άγιος Ιωάννης, Κοινότητας Κοντιά, νήσου Λήμνου, Νομού Λέσβου και το από Ιουλίου 1994 τοπογραφικό διάγραμμα, με κλίμακα 1:500, του Νίκου Τσολακούδη, Πολιτικού Μηχανικού, που ελέγχθηκε για την ακρίβεια της αποτύπωσης από τον Βασίλειο Ιωάννου, Τοπογράφο Μηχανικό, Προϊστάμενο του Γραφείου Μηχανικού Λήμνου, την 11.1.1995 και θεωρήθηκε από τον ανώτερω την ίδια ημέρα, επί του οποίου η πιο πάνω Επιτροπή καθόρισε τα όρια του αιγιαλού με κόκκινη συνεχή πολυγωνική γραμμή υπό στοιχεία 1, 2, 3 ... 11, της οποίας οι κορυφές εξασφαλίζονται με σταθερά σημεία, τα όρια παλαιού αιγιαλού με κυανή συνεχή πολυγωνική γραμμή υπό στοιχεία 1΄΄, 2΄΄, 3΄΄, 4΄΄ και 5΄΄ της οποίας οι κορυφές εξασφαλίζονται ομοίως με σταθερά σημεία και τα όρια της παραλίας, με κίτρινη συνεχή πολυγωνική γραμμή υπό στοιχεία 1΄΄, 2΄΄, 3΄΄ ... 11΄, της οποίας οι κορυφές εξασφαλίζονται ομοίως με σταθερά σημεία και έχει σταθερή απόσταση 10μ, από την οριογραμμή του αιγιαλού, στην περιοχή Άγιος Ιωάννης, Κοινότητας Κοντιά, νήσου Λήμνου, Νομού Λέσβου.

Η απόφαση αυτή, με την έκθεση της Επιτροπής και το διάγραμμα να δημοσιευθούν στην Εφημερίδα της Κυβερνήσεως.

Αθήνα, 14 Απριλίου 1999

Με εντολή Υπουργού

Ο Γεν. Διευθυντής

Π. ΠΙΛΑΤΗΣ

ΕΚΘΕΣΗ

Επιτροπής καθορισμού ορίων αιγιαλού και παραλίας και θέσεων αμμοληψίας δια τον καθορισμό το πρώτον, των ορίων του αιγιαλού και της παραλίας, στην περιοχή Άγιος Ιωάννης, Κοινότητας Κοντιάς, νήσου Λήμνου, Νομού Λέσβου. Ενδιαφερόμενη η Κοινότητα Κοντιάς, νήσου Λήμνου, Νομού Λέσβου.

Στην Μυρίνα, την 4.12.1997, οι υπογεγραμμένοι:

1. Σπυρίδων Καρδακάρης, Προϊστάμενος της Κτηματικής Υπηρεσίας Λέσβου, ως Πρόεδρος.

2. Βασίλειος Χατζηδημητρίου, Προϊστάμενος Γραφείου Τ.Υ.Δ.Κ. Ν. Λήμνου, ως μέλος και

3. Ευστάθιος Αναγιάννης, Λιμενάρχης Μυρίνας, ως μέλος, αποτελούντες την Επιτροπή καθορισμού ορίων αιγιαλού και παραλίας και θέσεων αμμοληψίας, δυνάμει των άρθρων 74 και 75 του Π.Δ. 636/77, σε συνδυασμό με την κ.υ.α.Ο.208/181/26.4.82 (ΦΕΚ 214/26.4.82 τ. Β΄) των Υπουργών Προεδρίας της Κυβερνήσεως και Οικονομικών

και της 180/22.1.1996 απόφασης Περιφερειακού Δ/ντή Λέσβου, συγκληθείσα με την 3997/3.12.97 πρόσκληση του Προέδρου της, μεταβήκαμε επί τόπου στην προαναφερόμενη περιοχή, την 4.12.97.

Λαβόντες υπόψη:

α. Το με Α.Π. 883/18.10.1994 έγγραφο της Κοινότητας Κοντιάς, νήσου Λήμνου, Νομού Λέσβου με την οποία ζητείται ο καθορισμός των ορίων του αιγιαλού και της παραλίας στην εν θέματι περιοχή.

β. Το υπό του Νίκου Τσολακούδη, Πολιτικού Μηχανικού, συνταχθέν τον Ιούλιο 1994, με κλίμακα 1:500, τοπογραφικό και υψομετρικό διάγραμμα, ηλεγμένο και θεωρημένο από τον Βασίλειο Ιωάννου, Τοπ/φο Μηχ/κό, Προϊστάμενο του Γραφείου Μηχανικού Λήμνου, την 11.1.1995.

γ. Την από 26.5.1997 Έκθεση της Επιτροπής καθορισμού ορίων αιγιαλού και παραλίας της εν θέματι περιοχής.

δ. Το με Α.Π. Φ.544.5/589/97/Σ.1144/23.9.1997 έγγραφο του Γενικού Επιτελείου Ναυτικού (Δ/νση Α2 Τμήμα ΙVβ), με το οποίο εζητούντο να γίνουν διορθώσεις στην ως άνω γ' Έκθεση οι οποίες και έγιναν.

ε. Τις διατάξεις του Α.Ν. 2344/1940, όπως αυτός τροποποιήθηκε και συμπληρώθηκε και τις διατάξεις του Ν 1337/1983 και τις σχετικές προς τούτον Δ.3474/970 ΠΟΛ 105/29.7.1983 και Ν 505/253 ΠΟΛ 69/30.3.1984 διαταγές του Υπ. Οικονομικών.

στ. Την εκ της επιτοπίου μεταβάσεως στην παραπάνω περιοχή, σχηματισθείσα αντίληψη περί του πλάτους της βρεχομένης ζώνης της ξηράς και των λοιπών συναφών στοιχείων, ήτοι:

Ι. ότι η ακτή της είναι ομαλή, επίπεδη με μικρή υψομετρική και στα δύο άκρα της είναι επικληνής με μεγάλη υψομετρική διαφορά.

ΙΙ. ότι οι άνεμοι είναι συνήθως νότιοι και νοτιοανατολικοί, η ένταση των οποίων δύναται να φθάσει τα 4-5 μποφώρ και το ύψος των κυμάτων τα 1-2 μέτρα, αποφασίζει:

Καθορίζει επί του ως άνω τοπογραφικού διαγράμματος:

Α. Με συνεχή κόκκινη πολυγωνική γραμμή, την οριογραμμή του αιγιαλού, υπό στοιχεία 1, 2, 3, ... 11, της οποίας οι κορυφές εξασφαλίζονται με σταθερά σημεία.

Β. Με συνεχή κίτρινη πολυγωνική γραμμή, την οριογραμμή της παραλίας, υπό στοιχεία 1', 2', 3', ... 11', της οποίας οι κορυφές εξασφαλίζονται ομοίως με σταθερά σημεία και έχει σταθερή απόσταση 10 μέτρα από την οριογραμμή του αιγιαλού, επειδή δεν εξυπηρετούνται οι σκοποί που αναφέρονται στο άρθρο 7 του Α.Ν. 2344/40.

Γ. Με συνεχή κυανή πολυγωνική γραμμή, την οριογραμμή του παλαιού αιγιαλού, υπό στοιχεία 1'', 2'', 3'', 4'' και 5'', της οποίας οι κορυφές εξασφαλίζονται ομοίως με σταθερά σημεία.


Δ. Εντός της ζώνης της παραλίας υπάρχουν κτίσματα τα οποία δεν εξαιρούνται.

Ε. Η εξάρτηση έγινε από το κρατικό τριγωνομετρικό δίκτυο.

ΣΤ. Τα σημεία Ι και ΙΙ ταυτίζονται με τα σημεία 1 και 1' του όμορου καθορισμένου αιγιαλού (Η 623/25.2.1993 απόφαση Νομάρχη Λέσβου, ΦΕΚ 238/17.3.1993 τ. Δ').

Η Επιτροπή

Ο Πρόεδρος	Τα μέλη
ΣΠΥΡΙΔΩΝ Θ. ΚΑΡΔΑΚΑΡΗΣ	ΒΑΣΙΛΕΙΟΣ ΧΑΤΖΗΔΗΜΗΤΡΙΟΥ
	ΕΥΣΤΑΘΙΟΣ ΑΝΑΓΙΑΝΝΗΣ

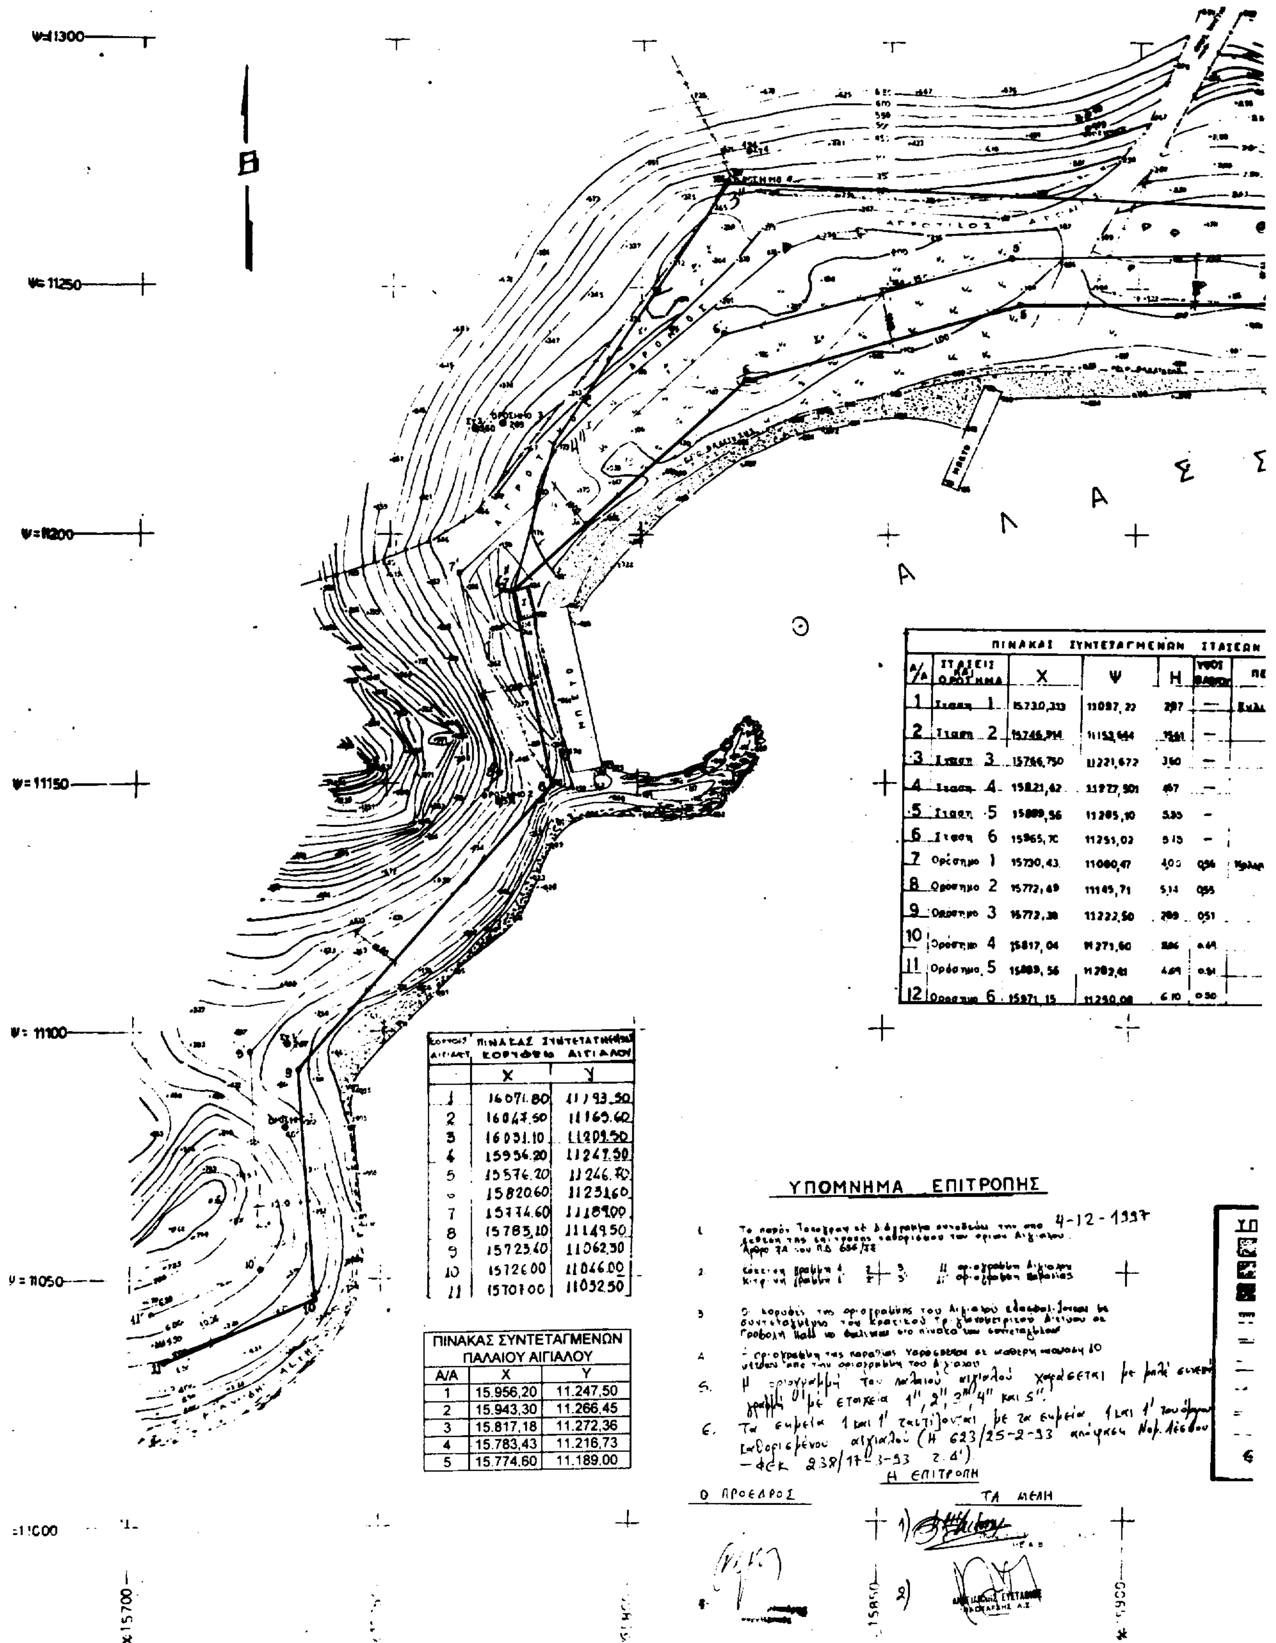

ΠΙΝΑΚΑΣ ΣΥΝΤΕΤΑΓΜΕΝΩΝ ΣΤΑΣΕΩΝ

Α/Α	ΣΤΑΣΕΙΣ ΚΑΙ ΟΡΟΣΗΜΑ	Χ	Ψ	Η	ΥΨΟΣ ΒΑΘΡΟΥ	ΠΕ…
1	Στάση 1	15730,333	11097,22	297	—	[illegible]
2	Στάση 2	15746,914	11153,664	15,61	—	
3	Στάση 3	15766,750	11221,672	360	—	
4	Στάση 4	15821,42	11277,901	467	—	
5	Στάση 5	15889,56	11285,10	535	—	
6	Στάση 6	15965,70	11251,02	515	—	
7	Ορόσημο 1	15730,43	11080,47	4,05	0,56	[illegible]
8	Ορόσημο 2	15772,49	11145,71	5,14	0,55	
9	Ορόσημο 3	15772,30	11222,50	209	0,51	
10	Ορόσημο 4	15817,04	11271,60	[illegible]	0,49	
11	Ορόσημο 5	15889,56	11282,41	4,49	0,51	
12	Ορόσημο 6	15971,15	11250,08	6,10	0,50	

ΠΙΝΑΚΑΣ ΣΥΝΤΕΤΑΓΜΕΝΩΝ ΚΟΡΥΦΩΝ ΑΙΓΙΑΛΟΥ

ΚΟΡΥΦΕΣ ΑΙΓΙΑΛΟΥ	Χ	Υ
1	16071.80	11193.50
2	16047.50	11169.60
3	16031.10	11209.50
4	15956.20	11247.50
5	15576.20	11246.70
6	15820.60	11251.60
7	15774.60	11189.00
8	15785.10	11149.50
9	15723.40	11062.30
10	15726.00	11046.00
11	15707.00	11032.50

ΠΙΝΑΚΑΣ ΣΥΝΤΕΤΑΓΜΕΝΩΝ ΠΑΛΑΙΟΥ ΑΙΓΙΑΛΟΥ

Α/Α	Χ	Υ
1	15.956,20	11.247,50
2	15.943,30	11.266,45
3	15.817,18	11.272,36
4	15.783,43	11.216,73
5	15.774,60	11.189,00

ΥΠΟΜΝΗΜΑ ΕΠΙΤΡΟΠΗΣ

1. [illegible] 4-12-1997 [illegible]
2. [illegible]
3. [illegible]
4. [illegible]
5. Η οριογραμμή του παλαιού αιγιαλού χαράσσεται με μπλε συνεχή γραμμή με στοιχεία 1'', 2'', 3'', 4'' και 5''.
6. Τα σημεία 1 και 1' ταυτίζονται με τα σημεία 1 και 1' του [illegible] καθορισμένου αιγιαλού (Η 623/25-2-93 απόφαση Νομ. Λέσβου - ΦΕΚ 238/17-3-93 τ. Δ')

Η ΕΠΙΤΡΟΠΗ

Ο ΠΡΟΕΔΡΟΣ

ΤΑ ΜΕΛΗ

1)

2)

Σ Α

17-3-1993

ΑΠΟΣΠΑΣΜΑ ΧΑΡΤΟΥ Γ.Υ.Σ. ΚΛΙΜΑΚΑ 1:50000

ΥΠΟΜΝΗΜΑ ΣΥΜΒΟΛΩΝ

- Αμμώδης ακτή
- Αμμοχαλικώδης ακτή
- Βραχώδης ακτή
- Πρανές
- Μονοπάτι
- Χωματόδρομος
- Συρματόπλεγμα
- Μανδρότοιχος
- Όριο βλάστησης
- Δένδρο

x=15950 x=16000 x=16050

ΤΟΠΟΓΡΑΦΙΚΟ ΔΙΑΓΡΑΜΜΑ

ΚΑΘΟΡΙΣΜΟΥ ΟΡΙΩΝ ΑΙΓΙΑΛΟΥ — ΠΑΡΑΛΙΑΣ

ΝΟΜΑΡΧΙΑ: ΛΕΣΒΟΥ ΚΟΙΝΟΤΗΤΑ: ΚΟΝΤΙΑ

ΕΠΑΡΧΕΙΑ: ΛΗΜΝΟΥ ΠΕΡΙΟΧΗ: ΑΓ. ΙΩΑΝΝΗΣ

ΚΤΗΜΑΤΙΚΗ ΥΠΗΡΕΣΙΑ ΛΕΣΒΟΥ

ΚΛΙΜΑΚΑ 1:500 ΙΣΟΔΙΑΣΤΑΣΗ 0.50Μ

ΤΡΙΓΩΝΟΜΕΤΡΙΚΗ ΕΞΑΡΤΗΣΗ: Από το κρατικό Τριγωνομετρικό δίκτυο

ΥΨΟΜΕΤΡΙΚΗ ΑΦΕΤΗΡΙΑ: Η ΜΣΘ κατά την ημέρα της αποτύπωσης

ΚΕΝΤΡΟ ΦΥΛΛΟΥ ΧΑΡΤΟΥ: ΜΥΡΙΝΑ φ=39° 45' λ=1° 15'

ΜΕΘΟΔΟΣ ΑΠΟΤΥΠΩΣΕΩΣ: Ταχυμετρική αποτύπωση με WILD T16

ΧΡΟΝΟΛΟΓΙΑ ΑΠΟΤΥΠΩΣΕΩΣ: ΙΟΥΛΙΟΣ 1994

Ο ΣΥΝΤΑΞΑΣ ΜΗΧΑΝΙΚΟΣ	ΕΛΕΓΧΘΗΚΕ ΕΠΙ ΤΟΠΟΥ ΓΙΑ ΤΗΝ ΑΚΡΙΒΕΙΑ ΤΗΣ ΑΠΟΤΥΠΩΣΕΩΣ	ΘΕΩΡΗΘΗΚΕ Μύρινα 11-1-1995
ΝΙΚΟΣ Σ. ΤΣΑΚΟΥΛΗΣ ΔΙΠΛΩΜΑΤΟΥΧΟΣ ΤΟΠΟΓΡΑΦΟΣ ΜΗΧΑΝΙΚΟΣ ΠΟΛΥΤΕΧΝ. ΣΧΟΛΗΣ ΠΑΝ/ΜΙΟΥ ΠΑΤΡΑΣ ΜΕΛΟΣ Τ.Ε.Ε. ΑΡΙΘΜΟΣ ΜΗΤΡΩΟΥ ... ΜΥΡΙΝΑ - ΛΗΜΝΟΥ - ΤΗΛ. ...	Μύρινα 11-1-1995 Ιωάννης Βασιλάκης Τοπογράφος Μηχανικός	ΕΛΛΗΝΙΚΗ ΔΗΜΟΚΡΑΤΙΑ Ιωάννης Βασιλάκης Τοπογράφος Μηχανικός